


BẢN ĐỒ ĐỊA CHÍNH THỪA ĐẤT

Thuộc thửa đất số 111 tờ BĐDC số 16 xã Tư Nghĩa, tỉnh Quảng Ngãi
Tên cơ sở nhà, đất: Trường THCS TT La Hà, Tổ dân phố 2, Thị trấn La Hà (cũ)
Địa điểm: xã Tư Nghĩa, tỉnh Quảng Ngãi
Tổng diện tích thửa đất: 10.110,0 m²

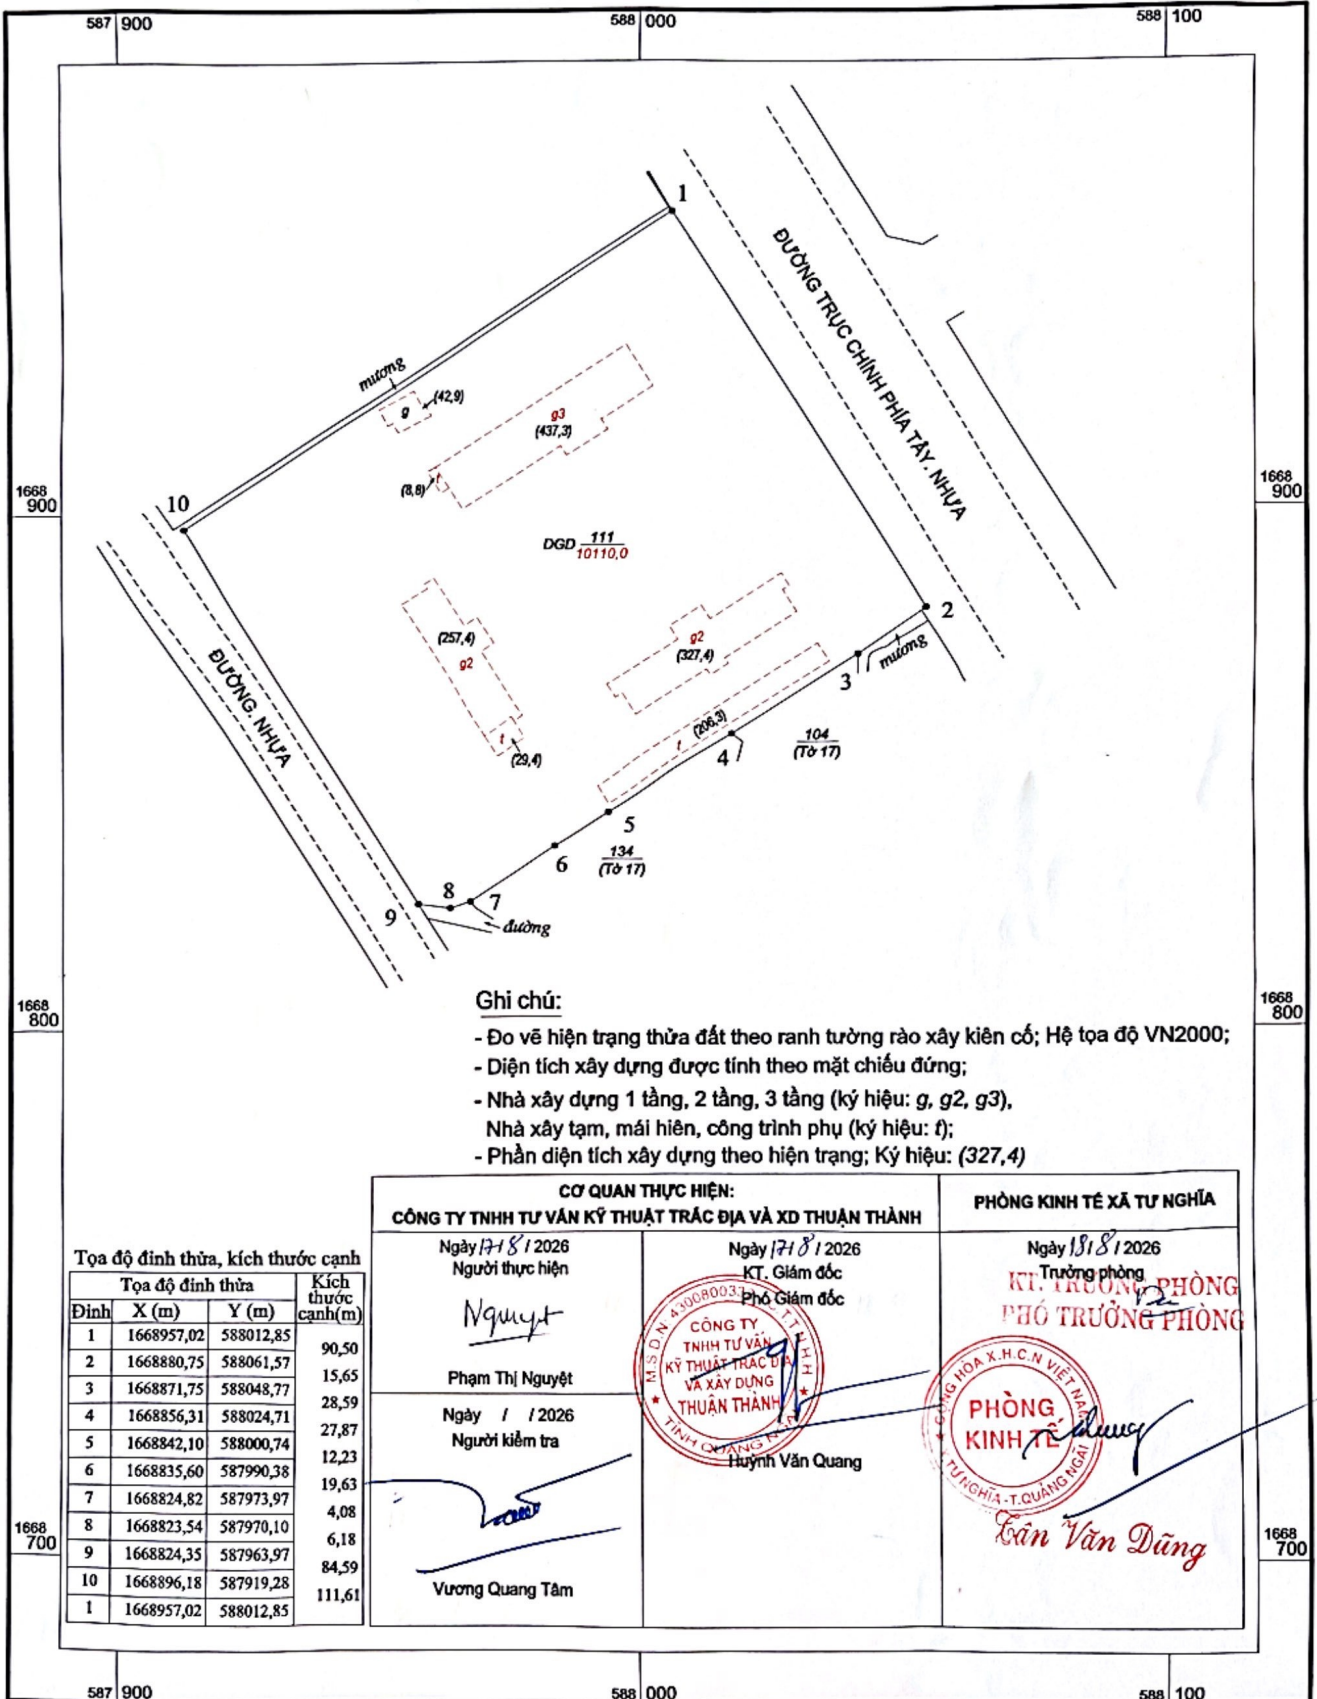

Ghi chú:

- Đo vẽ hiện trạng thửa đất theo ranh tường rào xây kiên cố; Hệ tọa độ VN2000;
- Diện tích xây dựng được tính theo mặt chiếu đứng;
- Nhà xây dựng 1 tầng, 2 tầng, 3 tầng (ký hiệu: g, g2, g3);
Nhà xây tạm, mái hiên, công trình phụ (ký hiệu: f);
- Phần diện tích xây dựng theo hiện trạng; Ký hiệu: (327,4)

Tọa độ đỉnh thửa, kích thước cạnh

Tọa độ đỉnh thửa			Kích thước cạnh(m)
Đỉnh	X (m)	Y (m)	
1	1668957,02	588012,85	90,50
2	1668880,75	588061,57	15,65
3	1668871,75	588048,77	28,59
4	1668856,31	588024,71	27,87
5	1668842,10	588000,74	12,23
6	1668835,60	587990,38	19,63
7	1668824,82	587973,97	4,08
8	1668823,54	587970,10	6,18
9	1668824,35	587963,97	84,59
10	1668896,18	587919,28	111,61
1	1668957,02	588012,85	

CƠ QUAN THỰC HIỆN:		PHÒNG KINH TẾ XÃ TƯ NGHĨA
CÔNG TY TNHH TƯ VẤN KỸ THUẬT TRẮC ĐỊA VÀ XD THUẬN THÀNH		
Ngày 17/8/2026 Người thực hiện Phạm Thị Nguyệt	Ngày 17/8/2026 KT. Giám đốc Phó Giám đốc Huỳnh Văn Quang	Ngày 18/8/2026 KT. Trưởng phòng PHÒNG KINH TẾ PHÓ TRƯỞNG PHÒNG Trần Văn Dũng
Ngày 1/2026 Người kiểm tra Vương Quang Tâm		

TỶ LỆ 1:1000